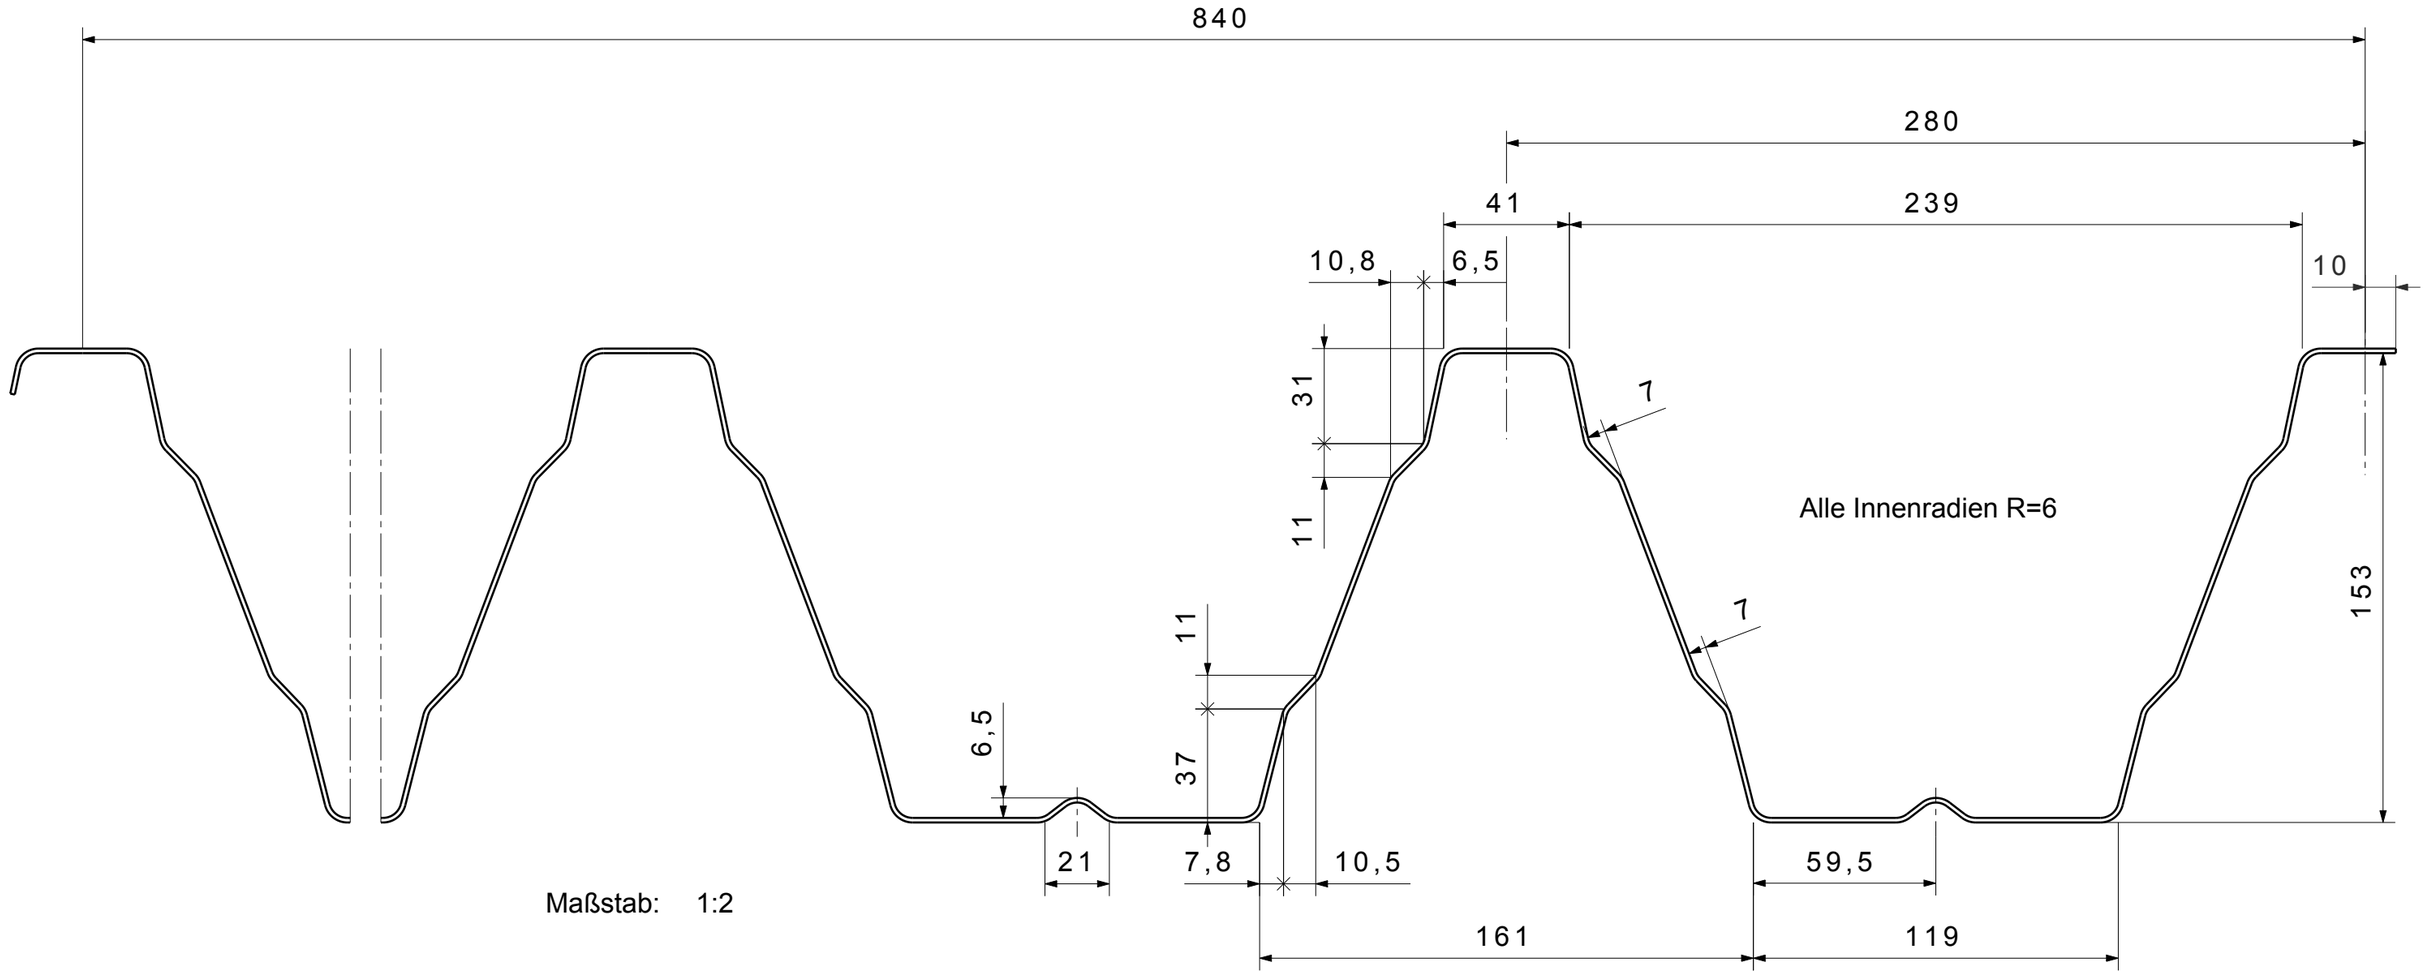

Maßstab: 1:2

Produktionslage = Negativlage

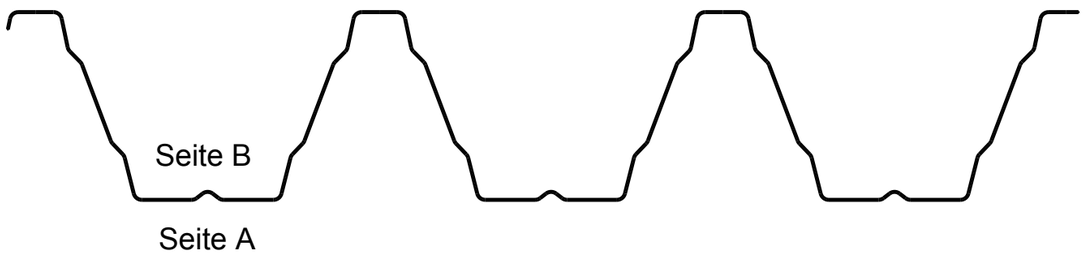

Maßstab: 1:5

Bemaßung und Toleranzen
nach DIN 18807 Teil 1 bzw EPAQ
bei max. Blechdicke von 1,5 mm

Blechdicke: 0,63 - 1,5 mm

Flachblech: 1.502 $^{+15}$ mm

						Maßstab: 1:2 (1:5)
						Werkstoff: S320 GD+Z
					Datum	Name
				Bearb.	27.04.2012	Schur
				Gepr.		
				Norm		
				Salzgitter Bauelemente – Ein Unternehmen der Salgitter Gruppe		
Zust	Änderung	Datum	Name			

Trapezprofil PS150 / 280

A3
Blatt
./.

Schutzvermerk nach DIN 34 beachten